


HETVEHELY

TELEPÜLÉSSZERKEZETI TERVE

1 : 20 000

0 500 1000 2000 m

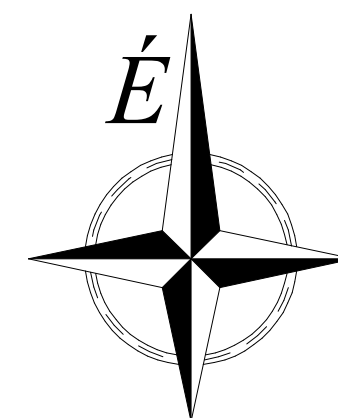

JELMAGYARÁZAT

----- közigazgatási határ

TERÜLETFELHASZNÁLÁSI MÓDOK

Beépítésre szánt területek

tartalék terület



tervezett



megtartandó



falusias lakóterület




településközponti vegyes terület



jelentős mértékű zavaró hatású ipari gazdasági terület




Kt különleges terület (temető)

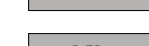

Kb különleges terület (bánya)

Beépítésre nem szánt területek

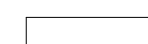

kötőpályás közlekedési terület



zöldterület (közpark)



Ev védelmi erdőterület



Eg gazdasági erdőterület



Ee egészségügyi-, szociális-, turisztikai erdőterület



általános hasznosítású mezőgazdasági terület



korlátozott hasznosítású mezőgazdasági terület



kertes mezőgazdasági terület



vízgazdálkodási terület

KÖZLEKEDÉS

tervezett





megtartandó



hálózati szerepű mellékút



országos mellékút, gyűjtőút

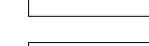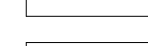

kiemelt mezőgazdasági út



kerékpárút




vasút

MŰVI ÉRTÉKVÉDELEM



régészeti lelőhely határa

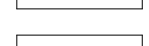

régészeti érdekű terület határa




helyi értékvédelmi terület határa

TÁJ- ÉS TERMÉSZETVÉDELEM



tájvédelmi körzet határa (tervezett)

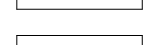

natura 2000 terület határa



ökológiai hálózat határa



egyedi tájérték

KÖRNYEZETVÉDELEM



"A" hidrogeológiai védőövezet határa



"B" hidrogeológiai védőövezet határa



"C" hidrogeológiai védőövezet határa



csúszásveszélyes terület határa



bányatelek határa


KÖZMŰVEK, HÍRADÁS

20 kV-os elektromos vezeték

termékvezeték

csapadékvízvezető főárók

átjátszó állomás

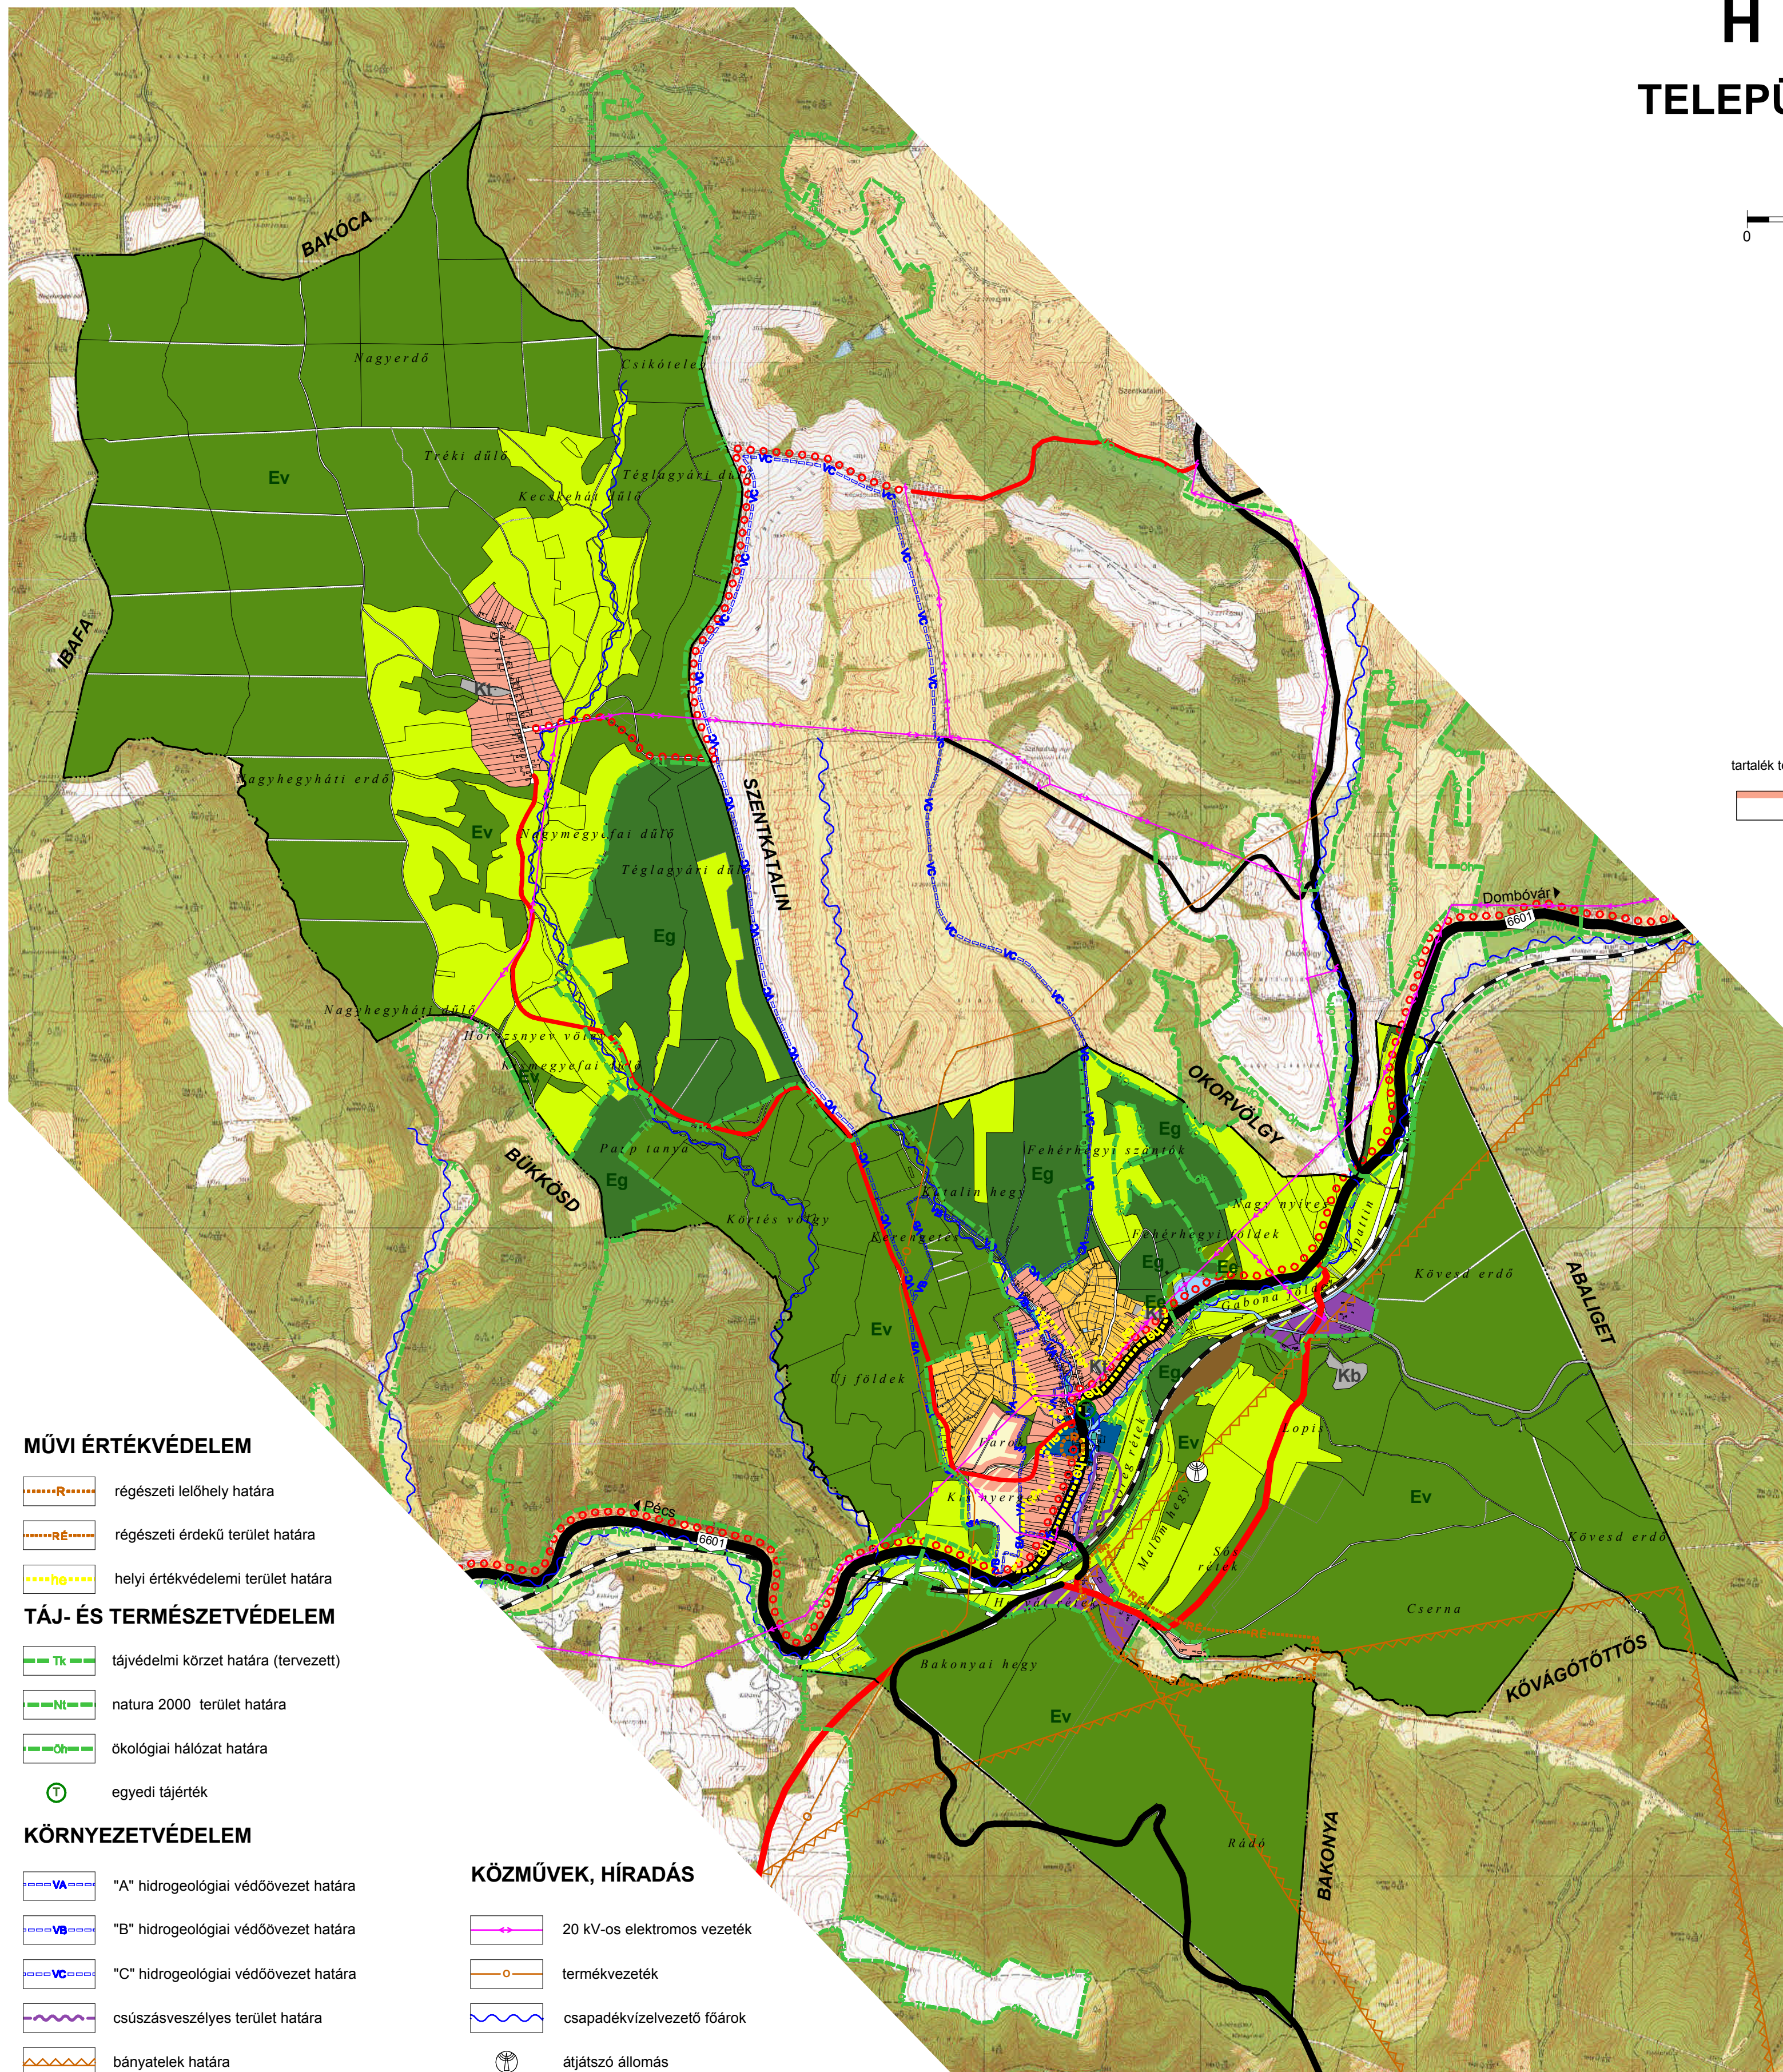

25/2005.(VI.01.) KT. határozattal jóváhagyva

TARSTERVEZŐK	TERVEZŐ PÉCSÉPTERV PÉCSÉPTERV STÚDIO • 7601 PÉCS PF 213 • TEL: 72 / 517-010 • FAX: 72 / 517-011 • E-MAIL: PÉCSÉPTERV@GMAIL.COM	RAJZSZÁM T-1
HELYISZN	HETVEHELY	RAJZSZÁM 410 / 2002
TERV MEGNEVEZÉSE	TELEPÜLÉSSZERKEZETI TERV	TERVÁLTA TRT
MUNKATÁRS BÉRES GÁBOR FARKAS LÁSZLÓ	VEZETŐTERVEZŐ CSABA GYULA	LEPTÉR 1 : 20 000
	TT-1-02-0034	KÉLT 2 0 0 5 . 0 5

Készült az állami alapadatok felhasználásával